


# Résidence Le Parc des Cèdres


Chemin de Sous-le-clos, 2 1232 Confignon

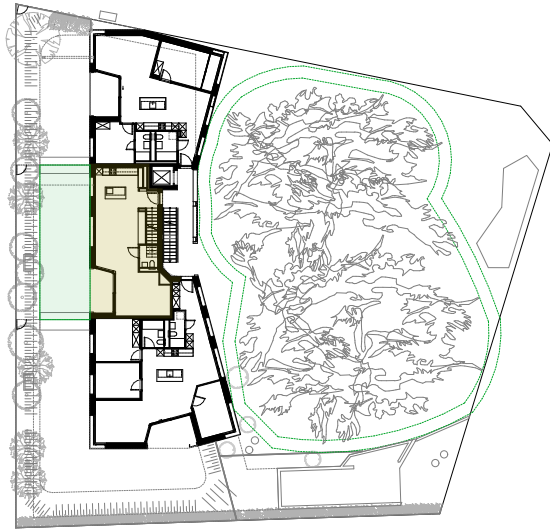


Rez-de-chaussée



1er étage

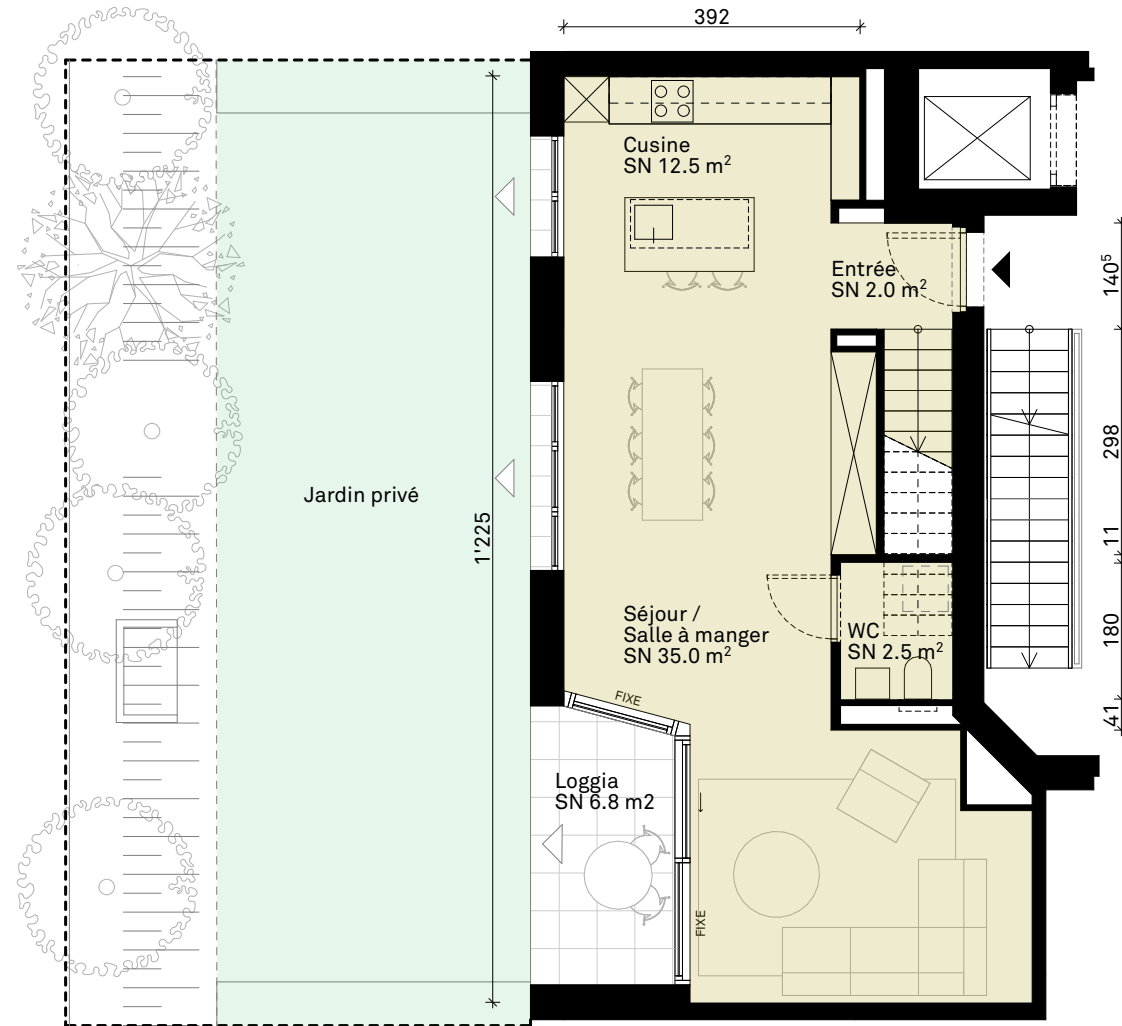

Rez-de-chaussée

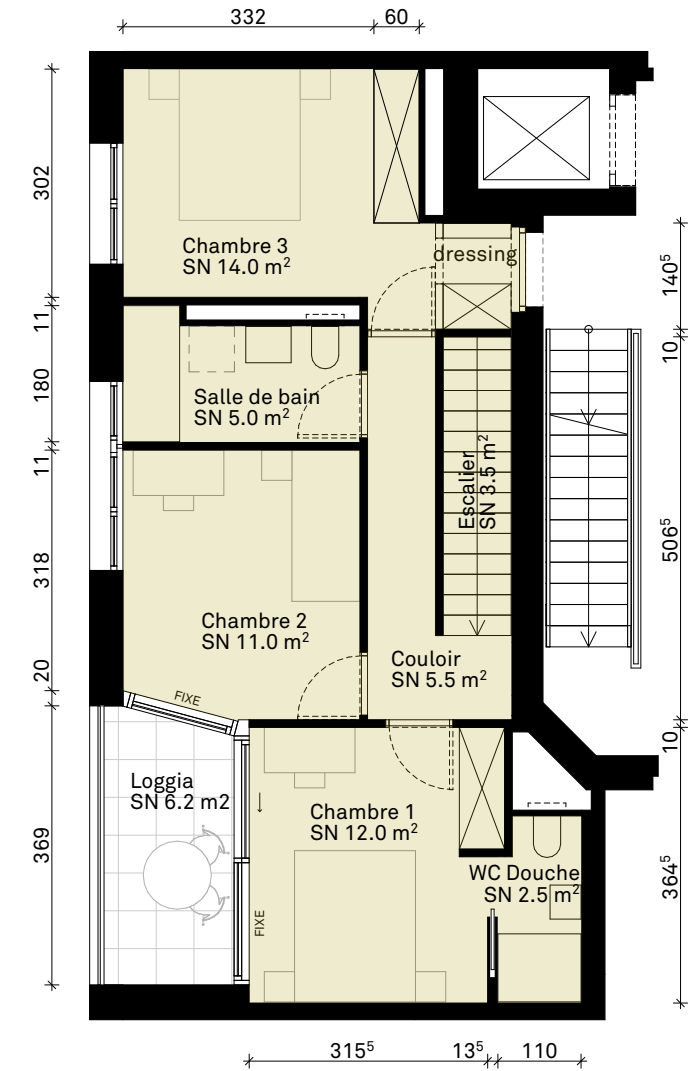

1er étage

## APPT DUPLEX - Lots PPE n° 2.01 et 3.01

|                          |                      |
|--------------------------|----------------------|
| <b>Nombre des pièces</b> | 5P                   |
| <b>Etage</b>             | Rez / 1e             |
| <b>Surfaces</b>          |                      |
| Surface Habitable PPE    | 130.2 m <sup>2</sup> |
| S Loggia RDC             | 6.8 m <sup>2</sup>   |
| S Loggia 1er étage       | 6.8 m <sup>2</sup>   |
| S Jardin                 | 53.0 m <sup>2</sup>  |

Surface pondérée 142.3 m<sup>2</sup>

Mobilier non fourni   
SN = surface nette

Toutes les informations sont données à titre indicatif et ne sauraient être considérées comme des pièces contractuelles

Echelle 1:100



**Giorgis Rodriguez**  
Architectes