


# Résidence Le Parc des Cèdres

Chemin de Sous-le-clos, 2 1232 Confignon  
Rez-de-chaussée

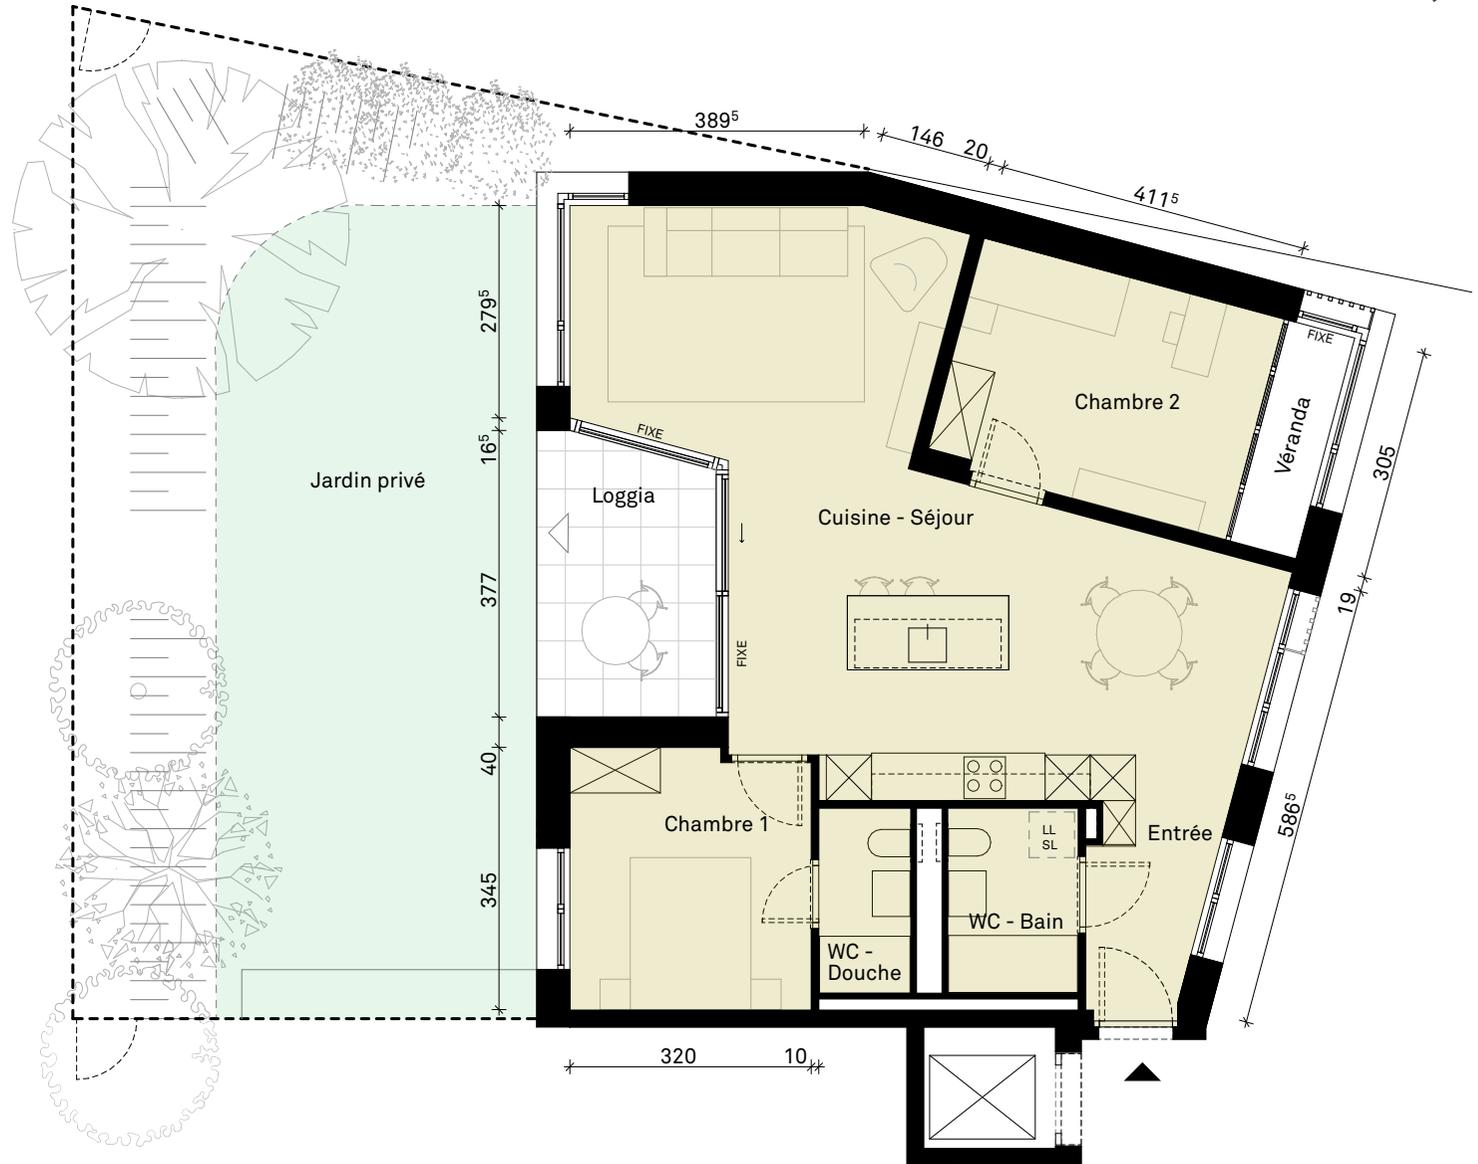

## APPT - Lot n° 0.2 (n°2.02 géomètre)

<b>Nombre des pièces</b>	4P
<b>Étage</b>	Rez
<b>Surfaces</b>	
<i>Surface Habitable</i>	96.5 m <sup>2</sup>
<i>S Loggia</i>	8.4 m <sup>2</sup>
<i>S Véranda</i>	4.3 m <sup>2</sup>
<i>S Jardin</i>	44.0 m <sup>2</sup>
<b>Surface pondérée</b>	107.3 m <sup>2</sup>

Mobilier non fourni

Echelle 1:100

0 1 5 m

**Giorgis  
Rodriguez  
Architectes**