


Résidence Le Parc des Cèdres

Chemin de Sous-le-clos, 2 1232 Confignon
Rez-de-chaussée

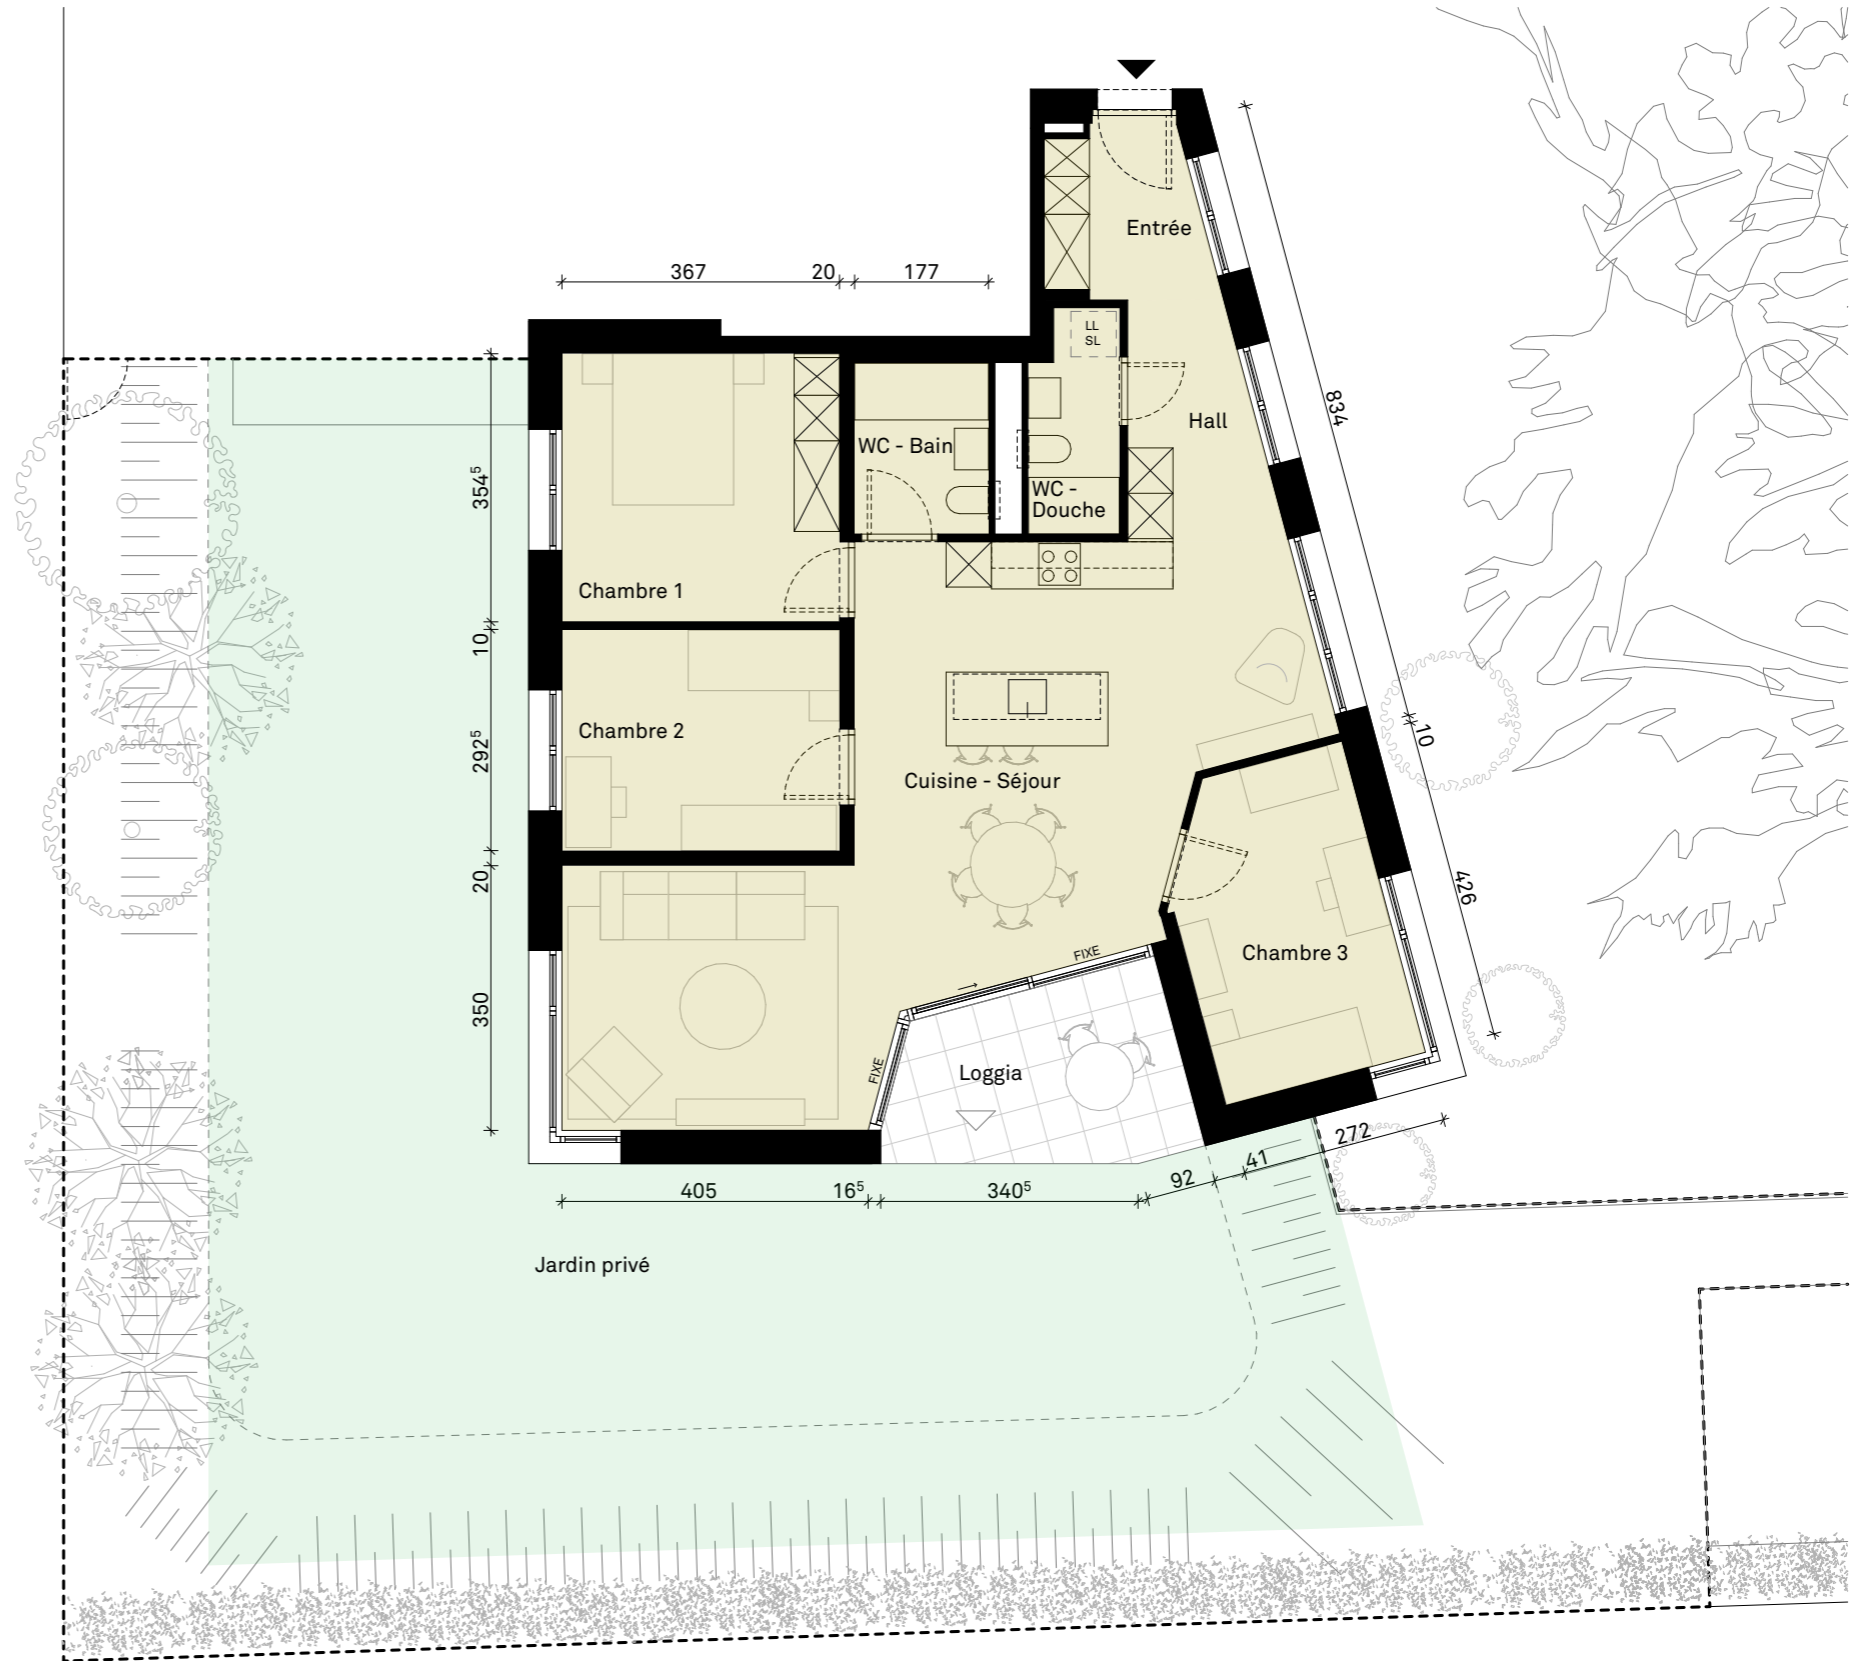

APPT - Lot n° 0.3 (n°2.03 géomètre)

Nombre des pièces	5P
Etage	Rez
Surfaces	
Surface Habitable	119.7 m ²
S Loggia	8.8 m ²
S Jardin	124.0 m ²
Surface pondérée	136.5 m ²

Mobilier non fourni

Echelle 1:100

