

Résidence Le Parc des Cèdres

Chemin de Sous-le-clos, 2 1232 Conflignon
1er étage



APPT - Lot n° 1.1 (n°3.01 géomètre)

Nombre des pièces 3P

Etage 1e


Surfaces

SBH Appartement 65.2 m²

S Loggia 8.4 m²

Surface pondérée 69.4 m²

Mobilier non fourni

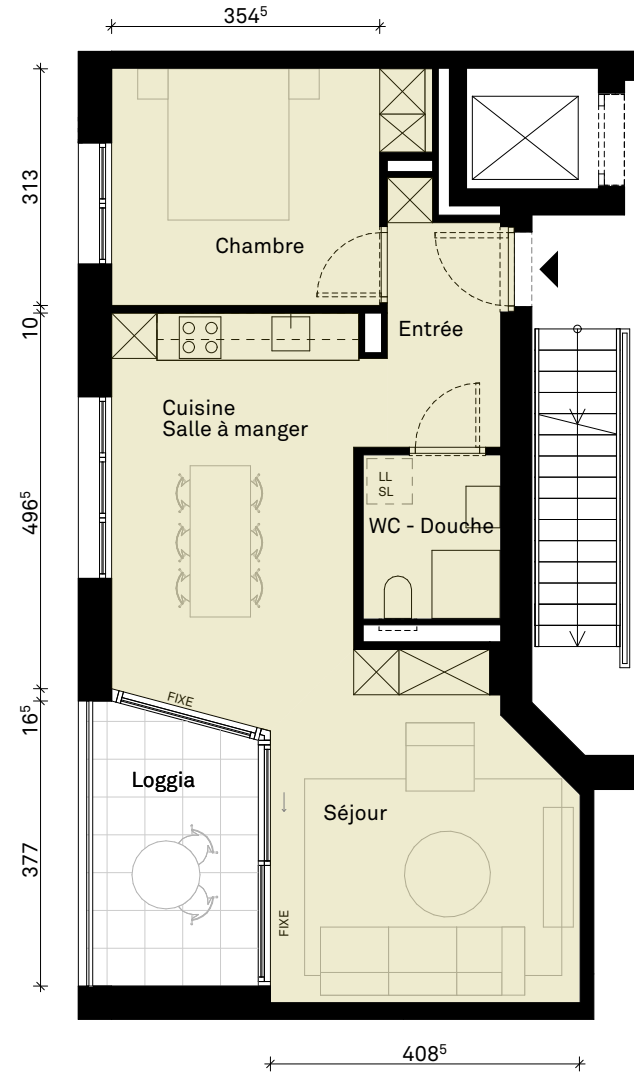

Echelle 1:100

0 1 5 m