
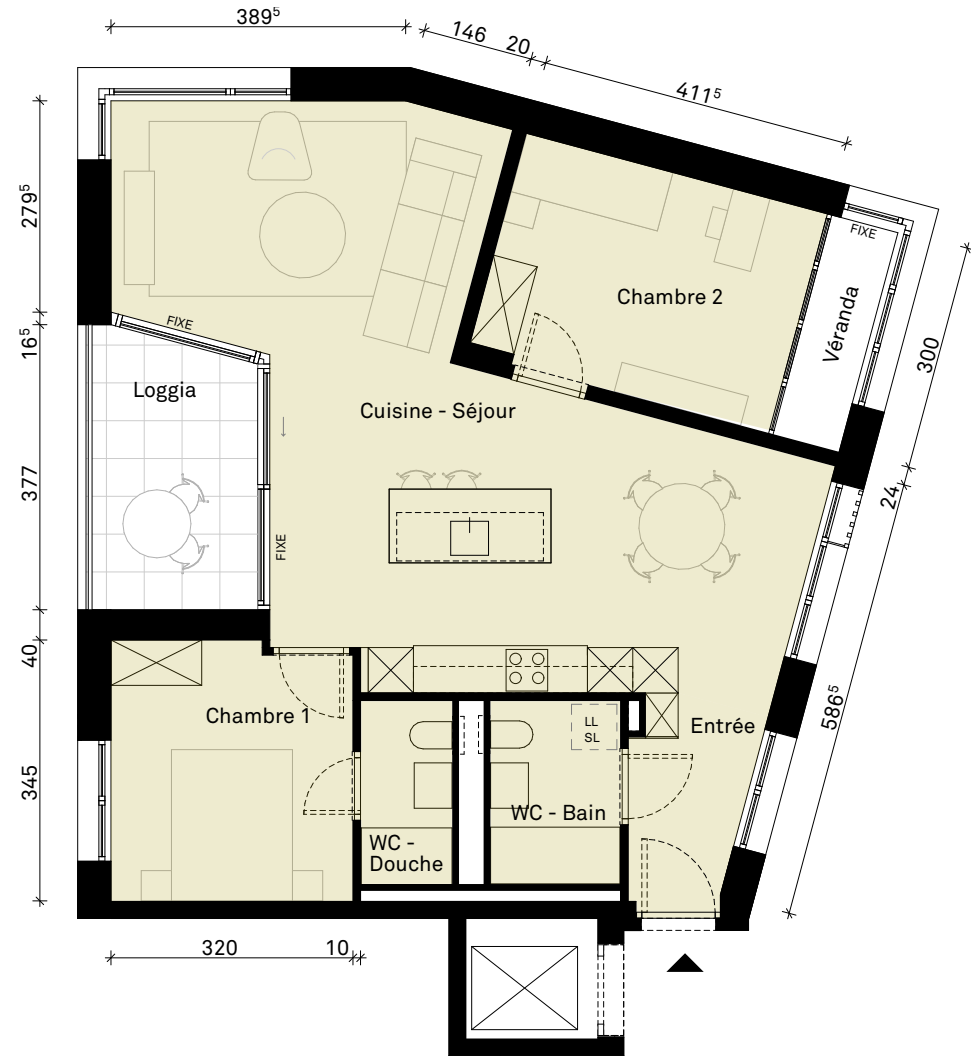


# Résidence Le Parc des Cèdres

Chemin de Sous-le-clos, 2 1232 Conignon  
1er étage

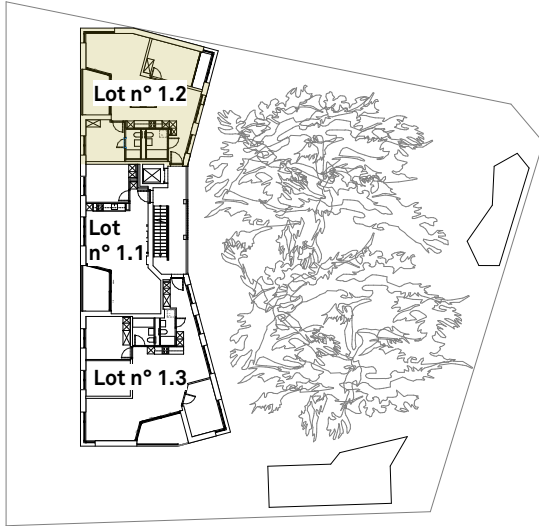

APPT - Lot n° 1.2 (n°3.02 géomètre)

Nombre des pièces 4P

Etage 1e

Surfaces

Surface Habitable 96.5 m<sup>2</sup>

S Loggia 8.4 m<sup>2</sup>

S Véranda 4.3 m<sup>2</sup>

Surface pondérée 102.9 m<sup>2</sup>

Mobilier non fourni

Echelle 1:100

0 1 5 m



**Giorgis  
Rodriguez  
Architectes**