
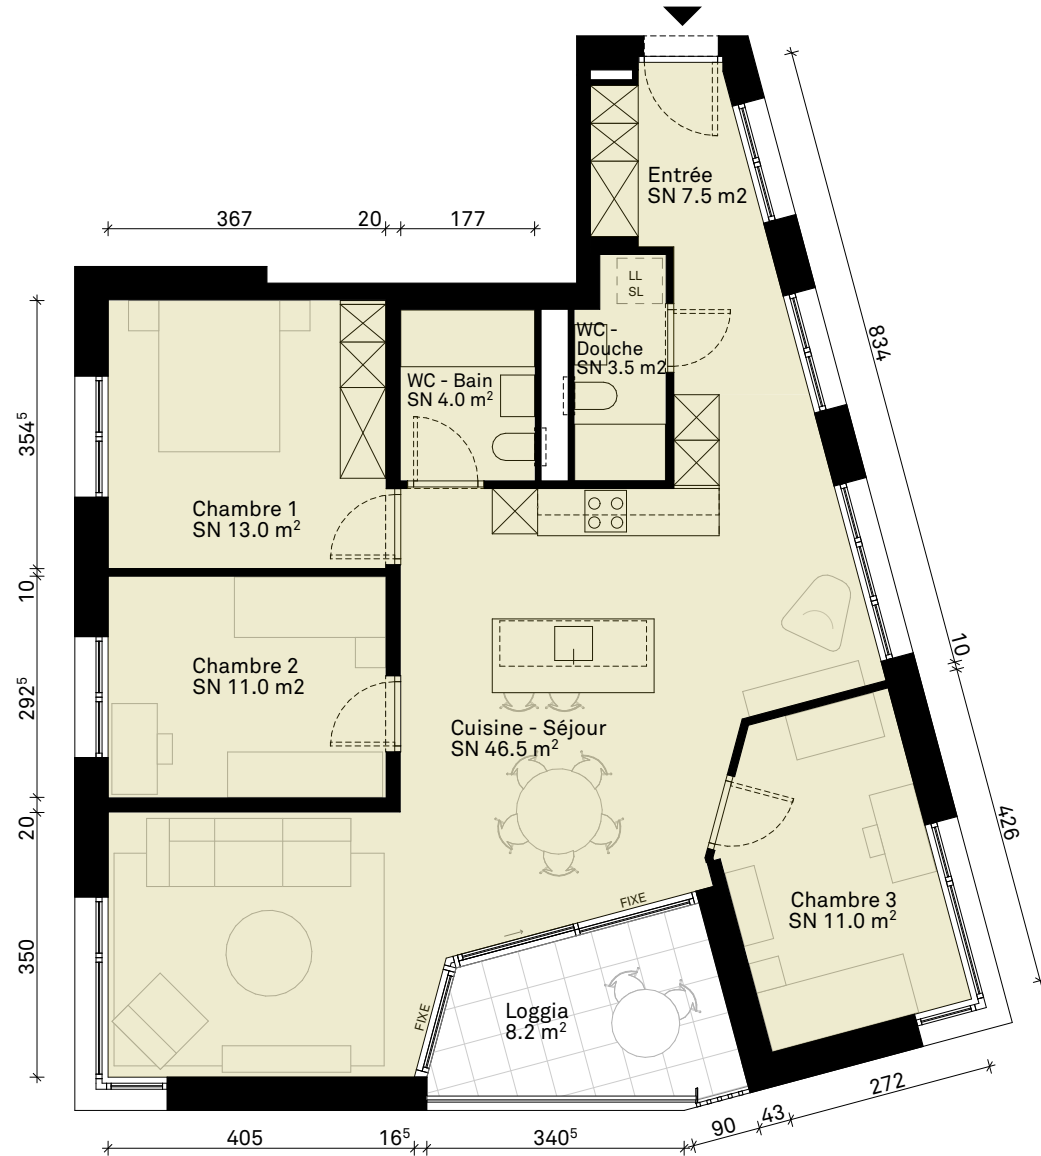


Résidence Le Parc des Cèdres

Chemin de Sous-le-clos, 2 1232 Conignon
1er étage

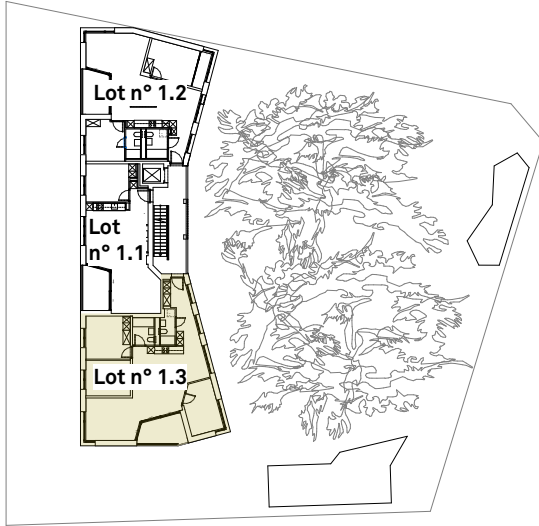

APPT - Lot n° 1.3 (n°3.03 géomètre)

Nombre des pièces 5P

Etage 1e

Surfaces

Surface Habitable PPE 119.7 m²

S Loggia 8.8 m²

Surface pondérée 124.1 m²

Mobilier non fourni
SN = surface nette

Echelle 1:100



Giorgis
Rodriguez
Architectes