


Résidence Le Parc des Cèdres

Chemin de Sous-le-clos, 2 1232 Confignon
2ème étage

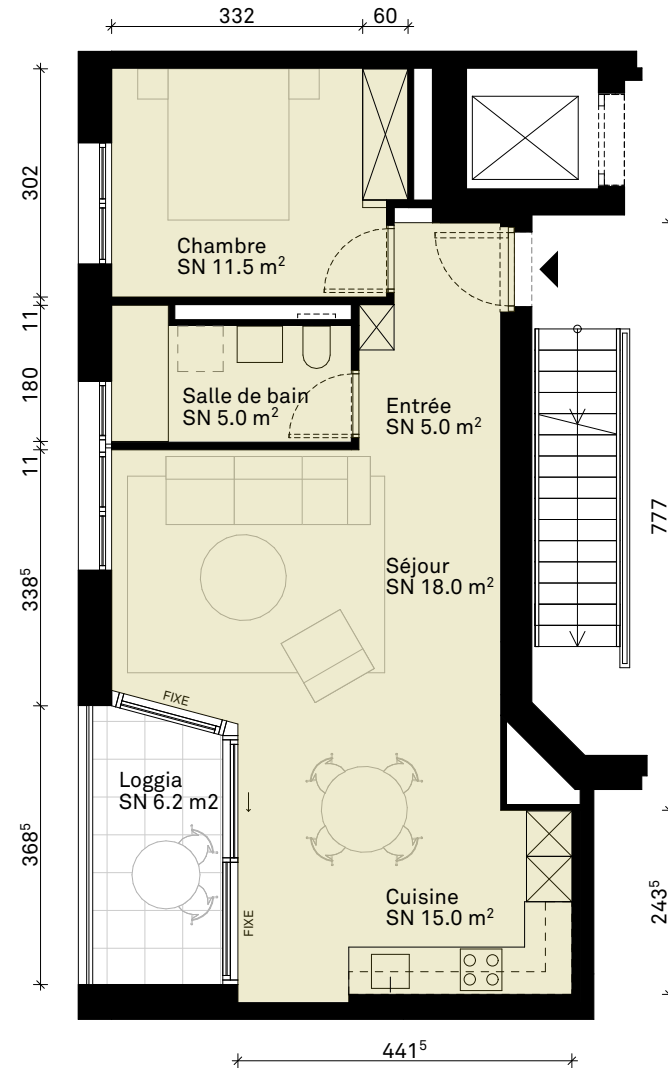

APPT - Lot PPE n° 4.01

Nombre des pièces 3P

Etage 2e

Surfaces

Surface Habitable PPE 67.0 m²

S Loggia 6.8 m²

Surface pondérée 70.4 m²

Mobilier non fourni
SN = surface nette

Echelle 1:100

0 1 5 m

Giorgis
Rodriguez
Architectes