


# Résidence Le Parc des Cèdres



Chemin de Sous-le-clos, 2 1232 Confignon

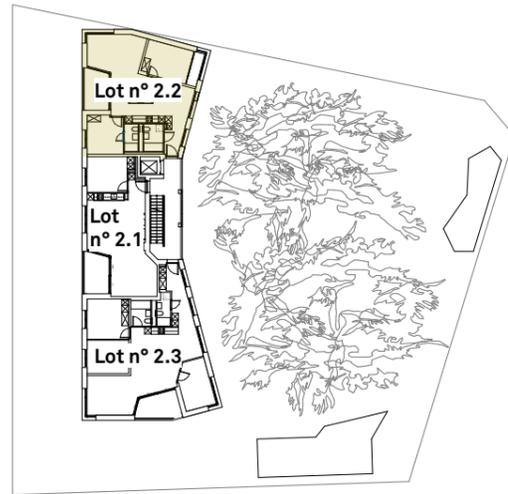


2ème étage



Terrasse attique

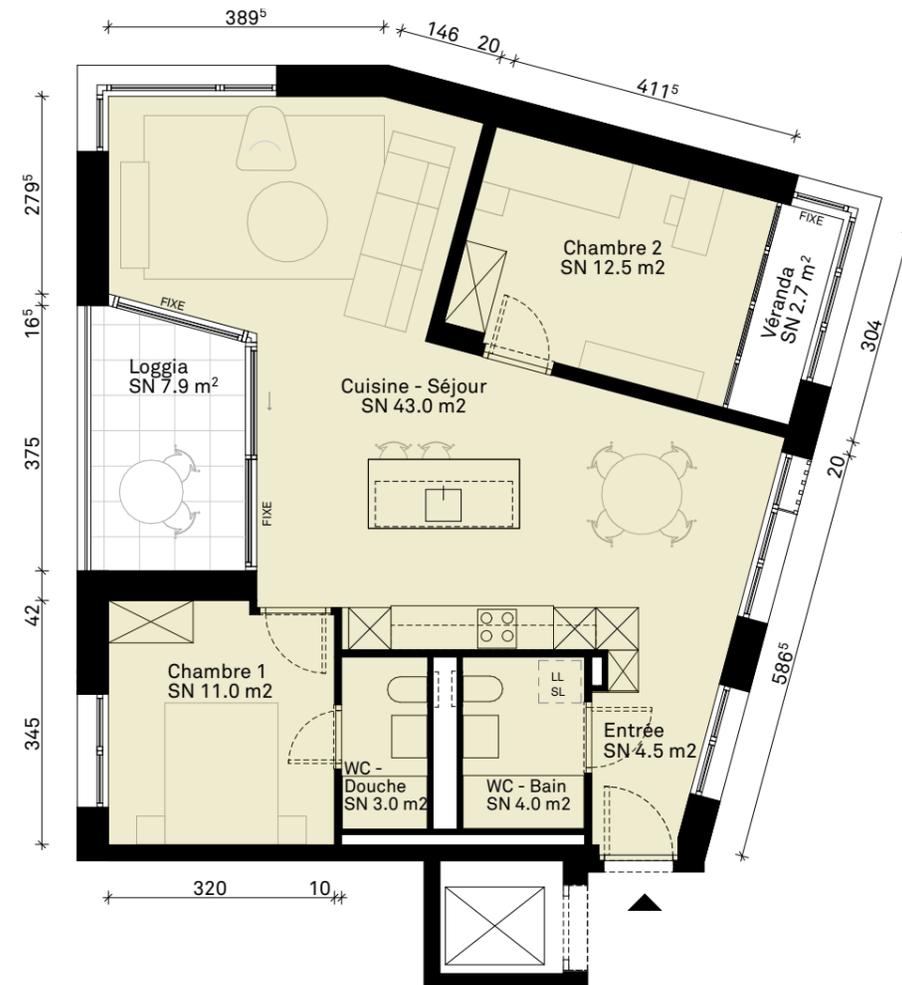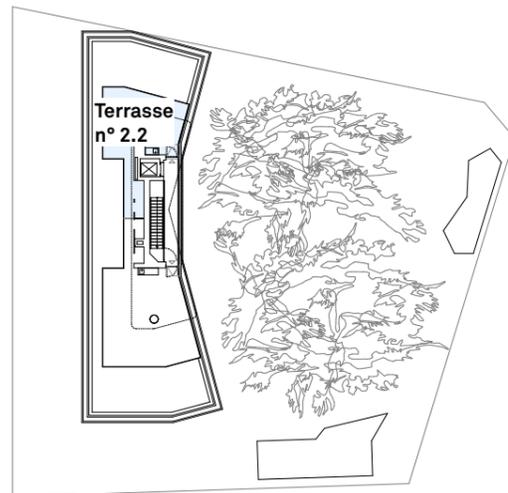

2ème étage

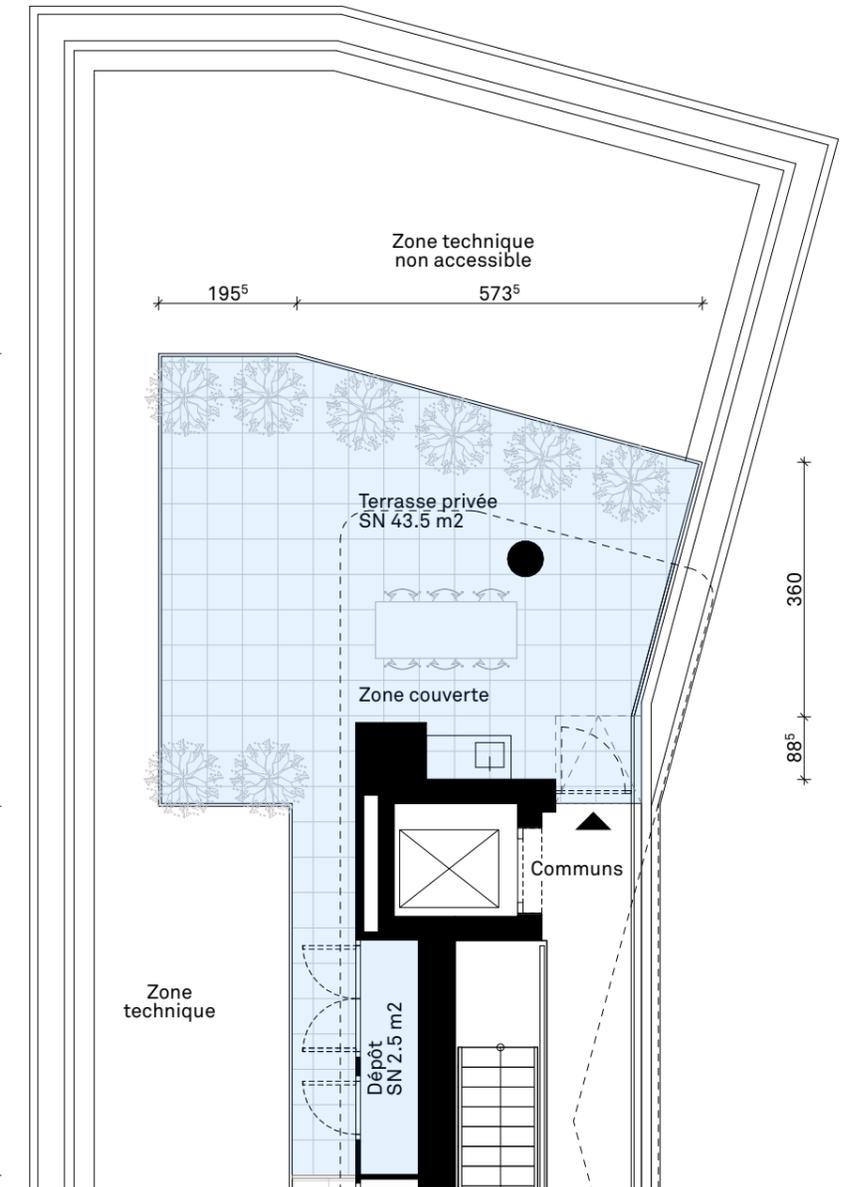

Terrasse d'attique

APPT - Lot n° 2.2 (n°4.02 géomètre)

Nombre des pièces	4P
Etage	2e
<b>Surfaces</b>	
Surface Habitable PPE	96.5 m <sup>2</sup>
S Loggia	8.4 m <sup>2</sup>
S Véranda	4.3 m <sup>2</sup>
S Terrasse-attique	47.8 m <sup>2</sup>

Surface pondérée 117.2 m<sup>2</sup>

Mobilier non fourni  
SN = surface nette

Toutes les informations sont données à titre indicatif et ne sauraient être considérées comme des pièces contractuelles

Echelle 1:100



Giorgis  
Rodriguez  
Architectes