


# Résidence Le Parc des Cèdres



Chemin de Sous-le-clos, 2 1232 Confignon

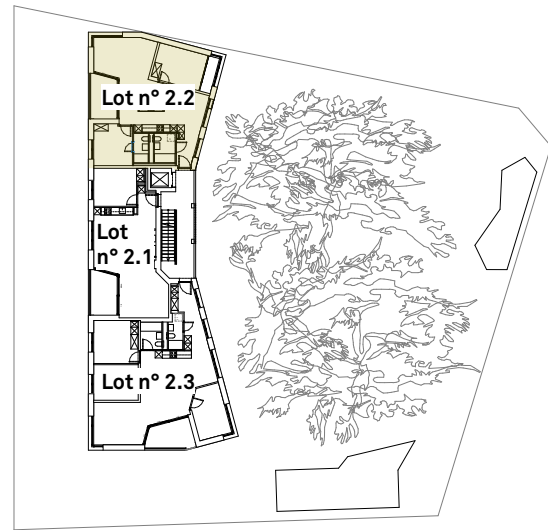


2ème étage



Terrasse attique

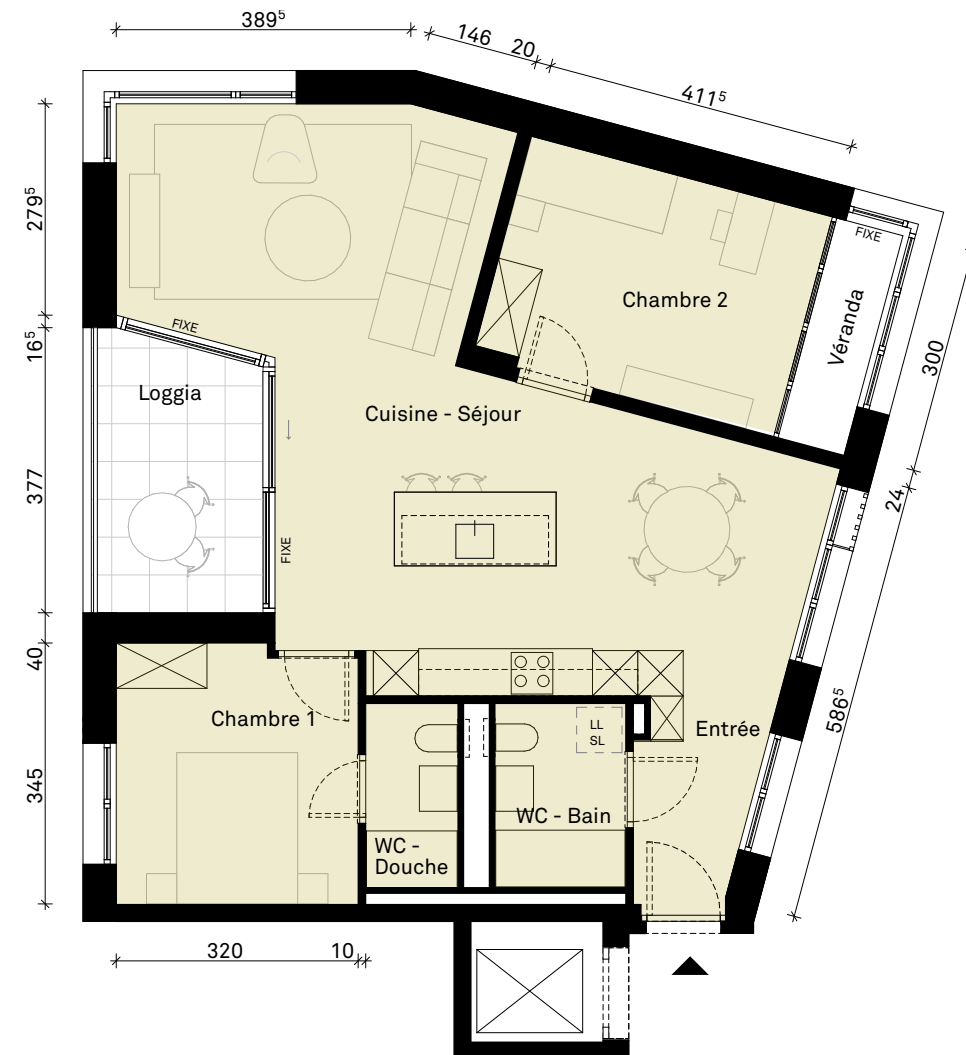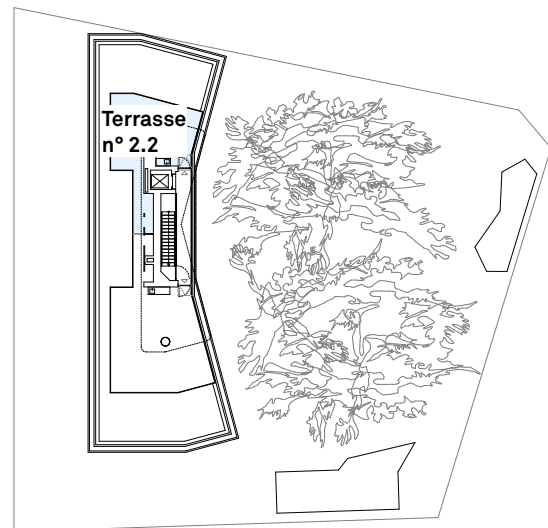

2ème étage

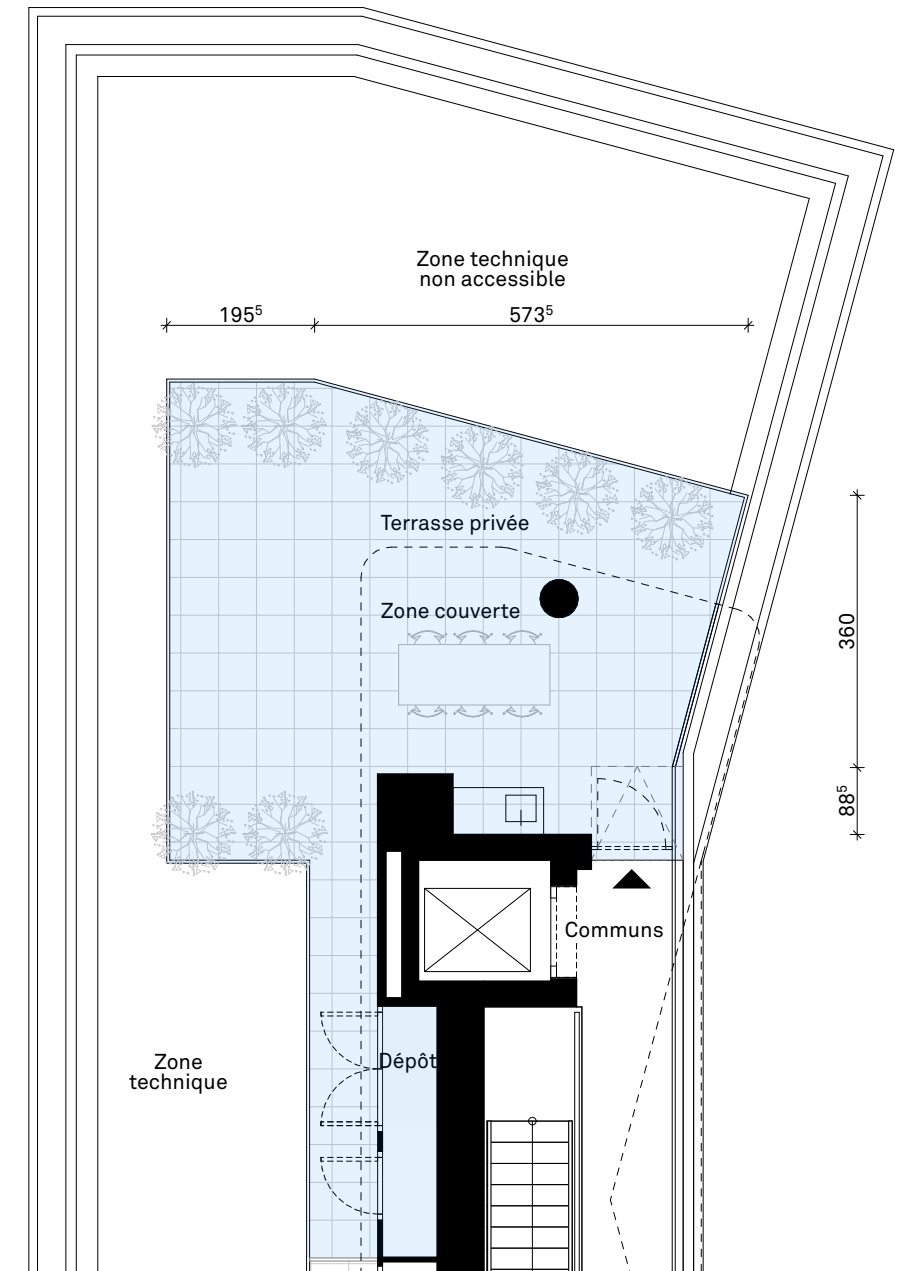

Terrasse d'attique

APPT - Lot n° 2.2 (n°4.02 géomètre)

<b>Nombre des pièces</b>	4P
<b>Etage</b>	2e
<b>Surfaces</b>	
<i>Surface Habitable</i>	96.5 m <sup>2</sup>
<i>S Loggia</i>	8.4 m <sup>2</sup>
<i>S Véranda</i>	4.3 m <sup>2</sup>
<i>S Terrasse-attique</i>	47.8 m <sup>2</sup>

Surface pondérée 117.2 m<sup>2</sup>

Mobilier non fourni

Toutes les informations sont données à titre indicatif et ne sauraient être considérées comme des pièces contractuelles

Echelle 1:100



**Giorgis Rodriguez Architectes**