


Résidence Le Parc des Cèdres


Chemin de Sous-le-clos, 2 1232 Confignon

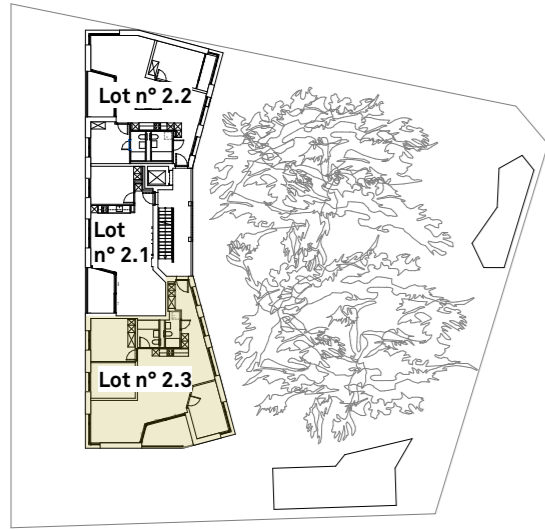


2ème étage



Terrasse attique

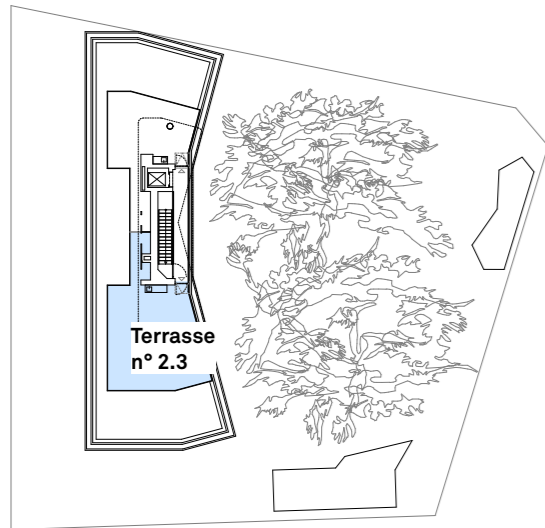

2ème étage

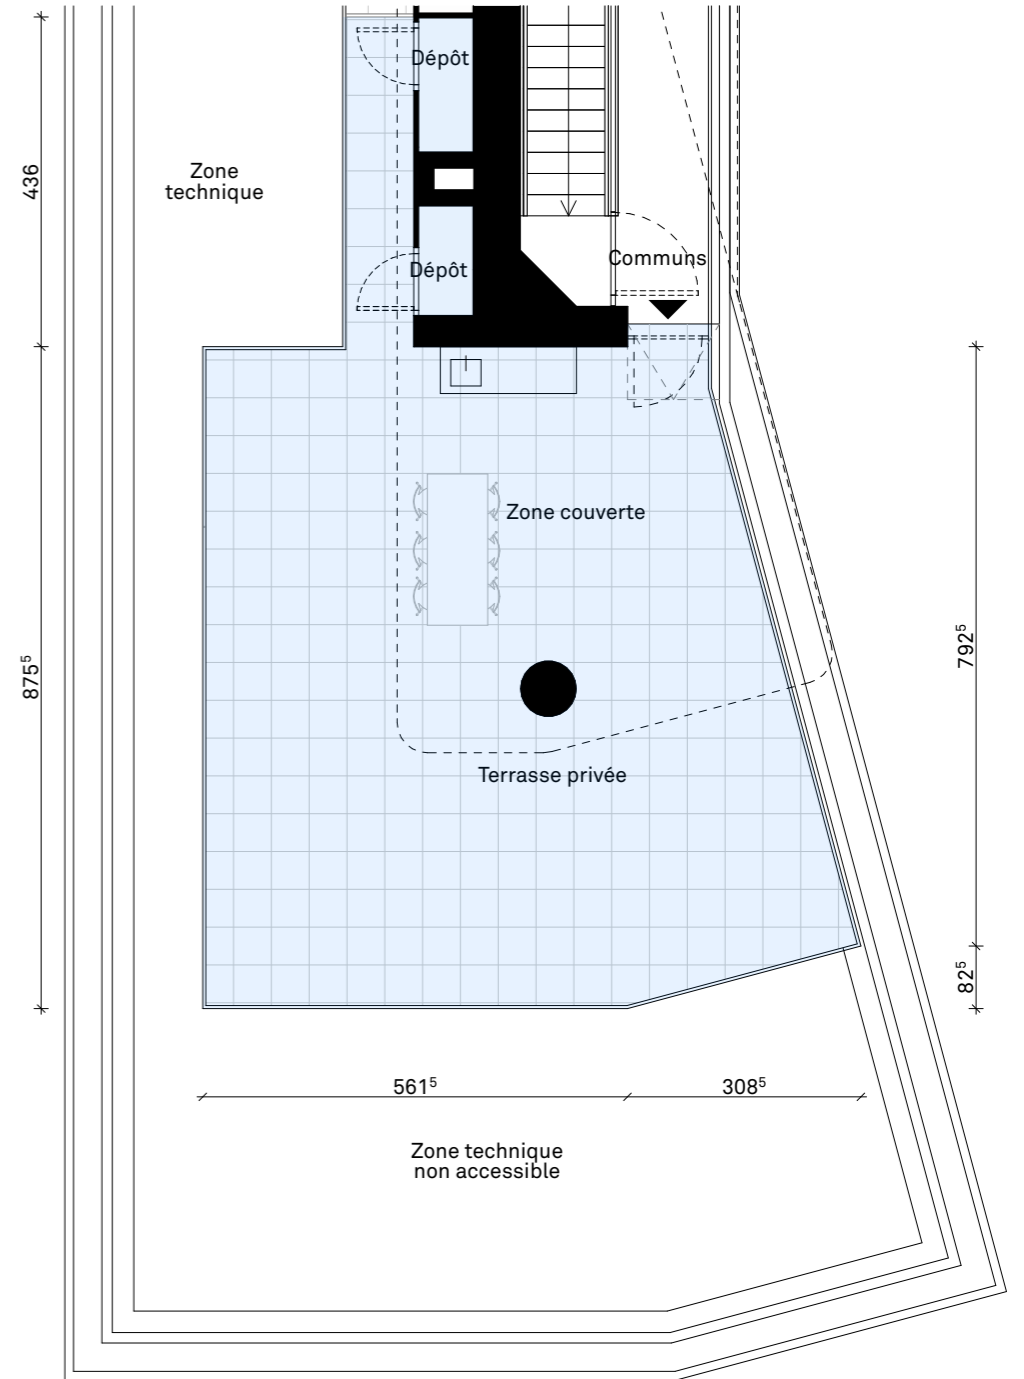

Terrasse d'attique

APPT - Lot n° 2.3 (n°4.03 géomètre)

Nombre des pièces	5P
Etage	2e
Surfaces	
<i>Surface Habitable</i>	119.7 m ²
<i>S Loggia</i>	8.8 m ²
<i>S Terrasse-attique</i>	73.8 m ²

Surface pondérée 146.2 m²

Mobilier non fourni

Toutes les informations sont données à titre indicatif et ne sauraient être considérées comme des pièces contractuelles

Echelle 1:100



Giorgis Rodriguez Architectes